


Caerphillystraße Nr. 8 - Haus 1_Wohnung 4_1.Obergeschoss

unverbindliche Grundrissdarstellung

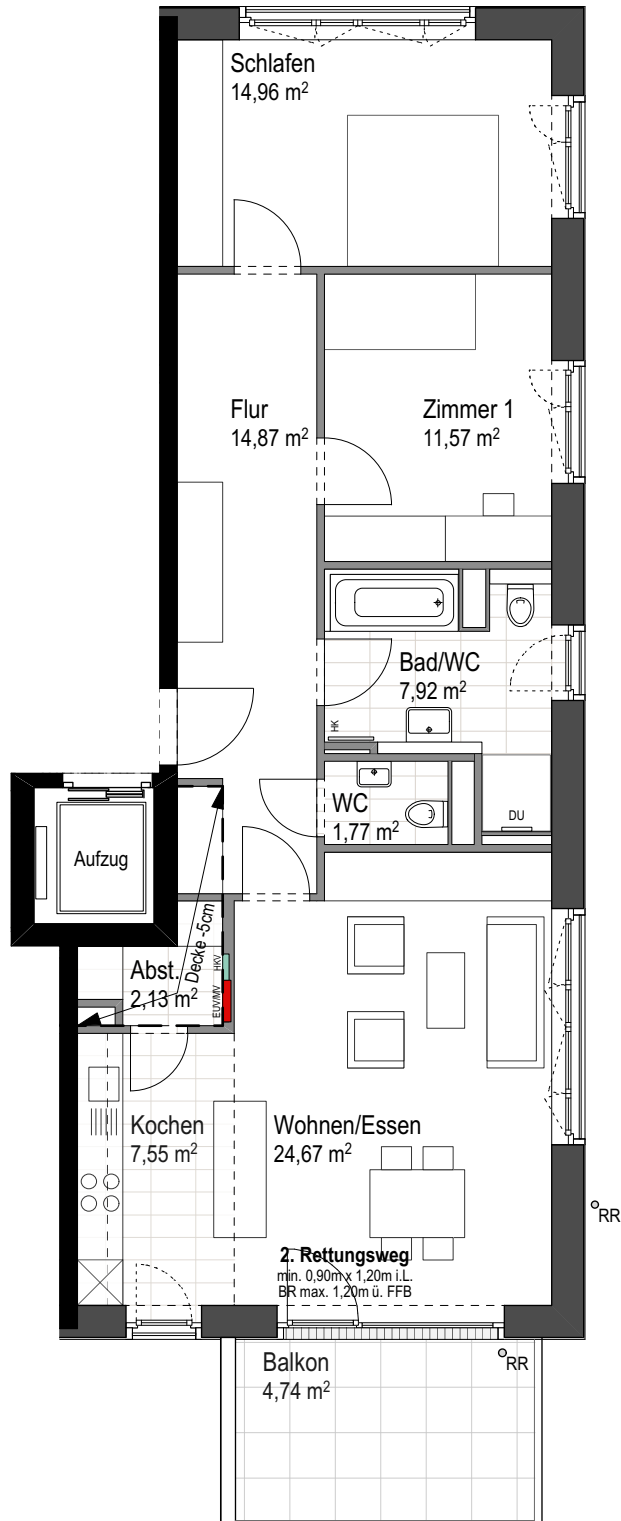

Wohnfläche Whg 4

Änderungen vorbehalten. Putzabzug pauschal 1,5%

Wohnen/Essen	24,67 m ²
Kochen	7,55 m ²
Schlafen	14,96 m ²
Zimmer 1	11,57 m ²
Bad/WC	7,92 m ²
WC	1,77 m ²
Flur	14,87 m ²
Abst.raum	2,13 m ²
Balkon 50%	4,74 m ²

Gesamt 90,18 m²

DG	9	
3.OG	7	8
2.OG	5	6
1.OG	3	4
EG	1	2

Haus 1

